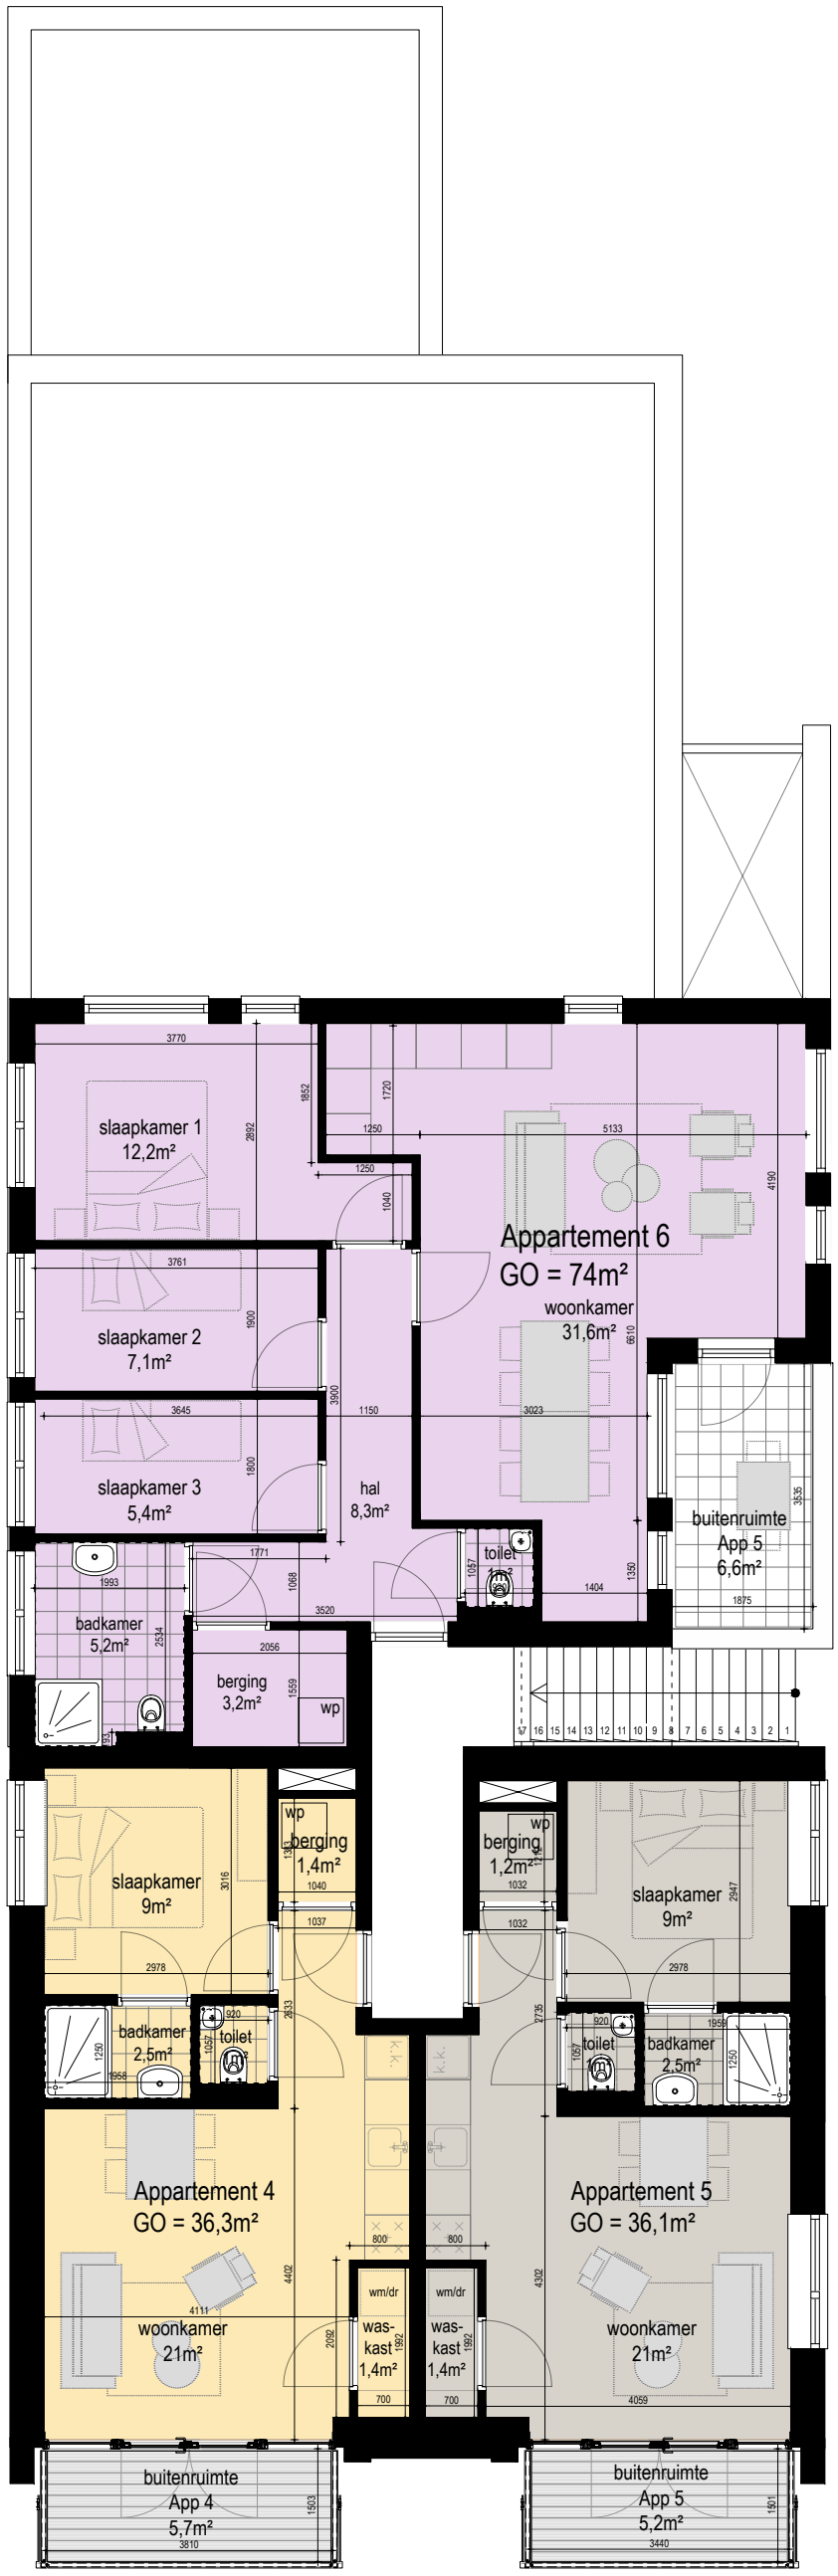

1e Verdieping